


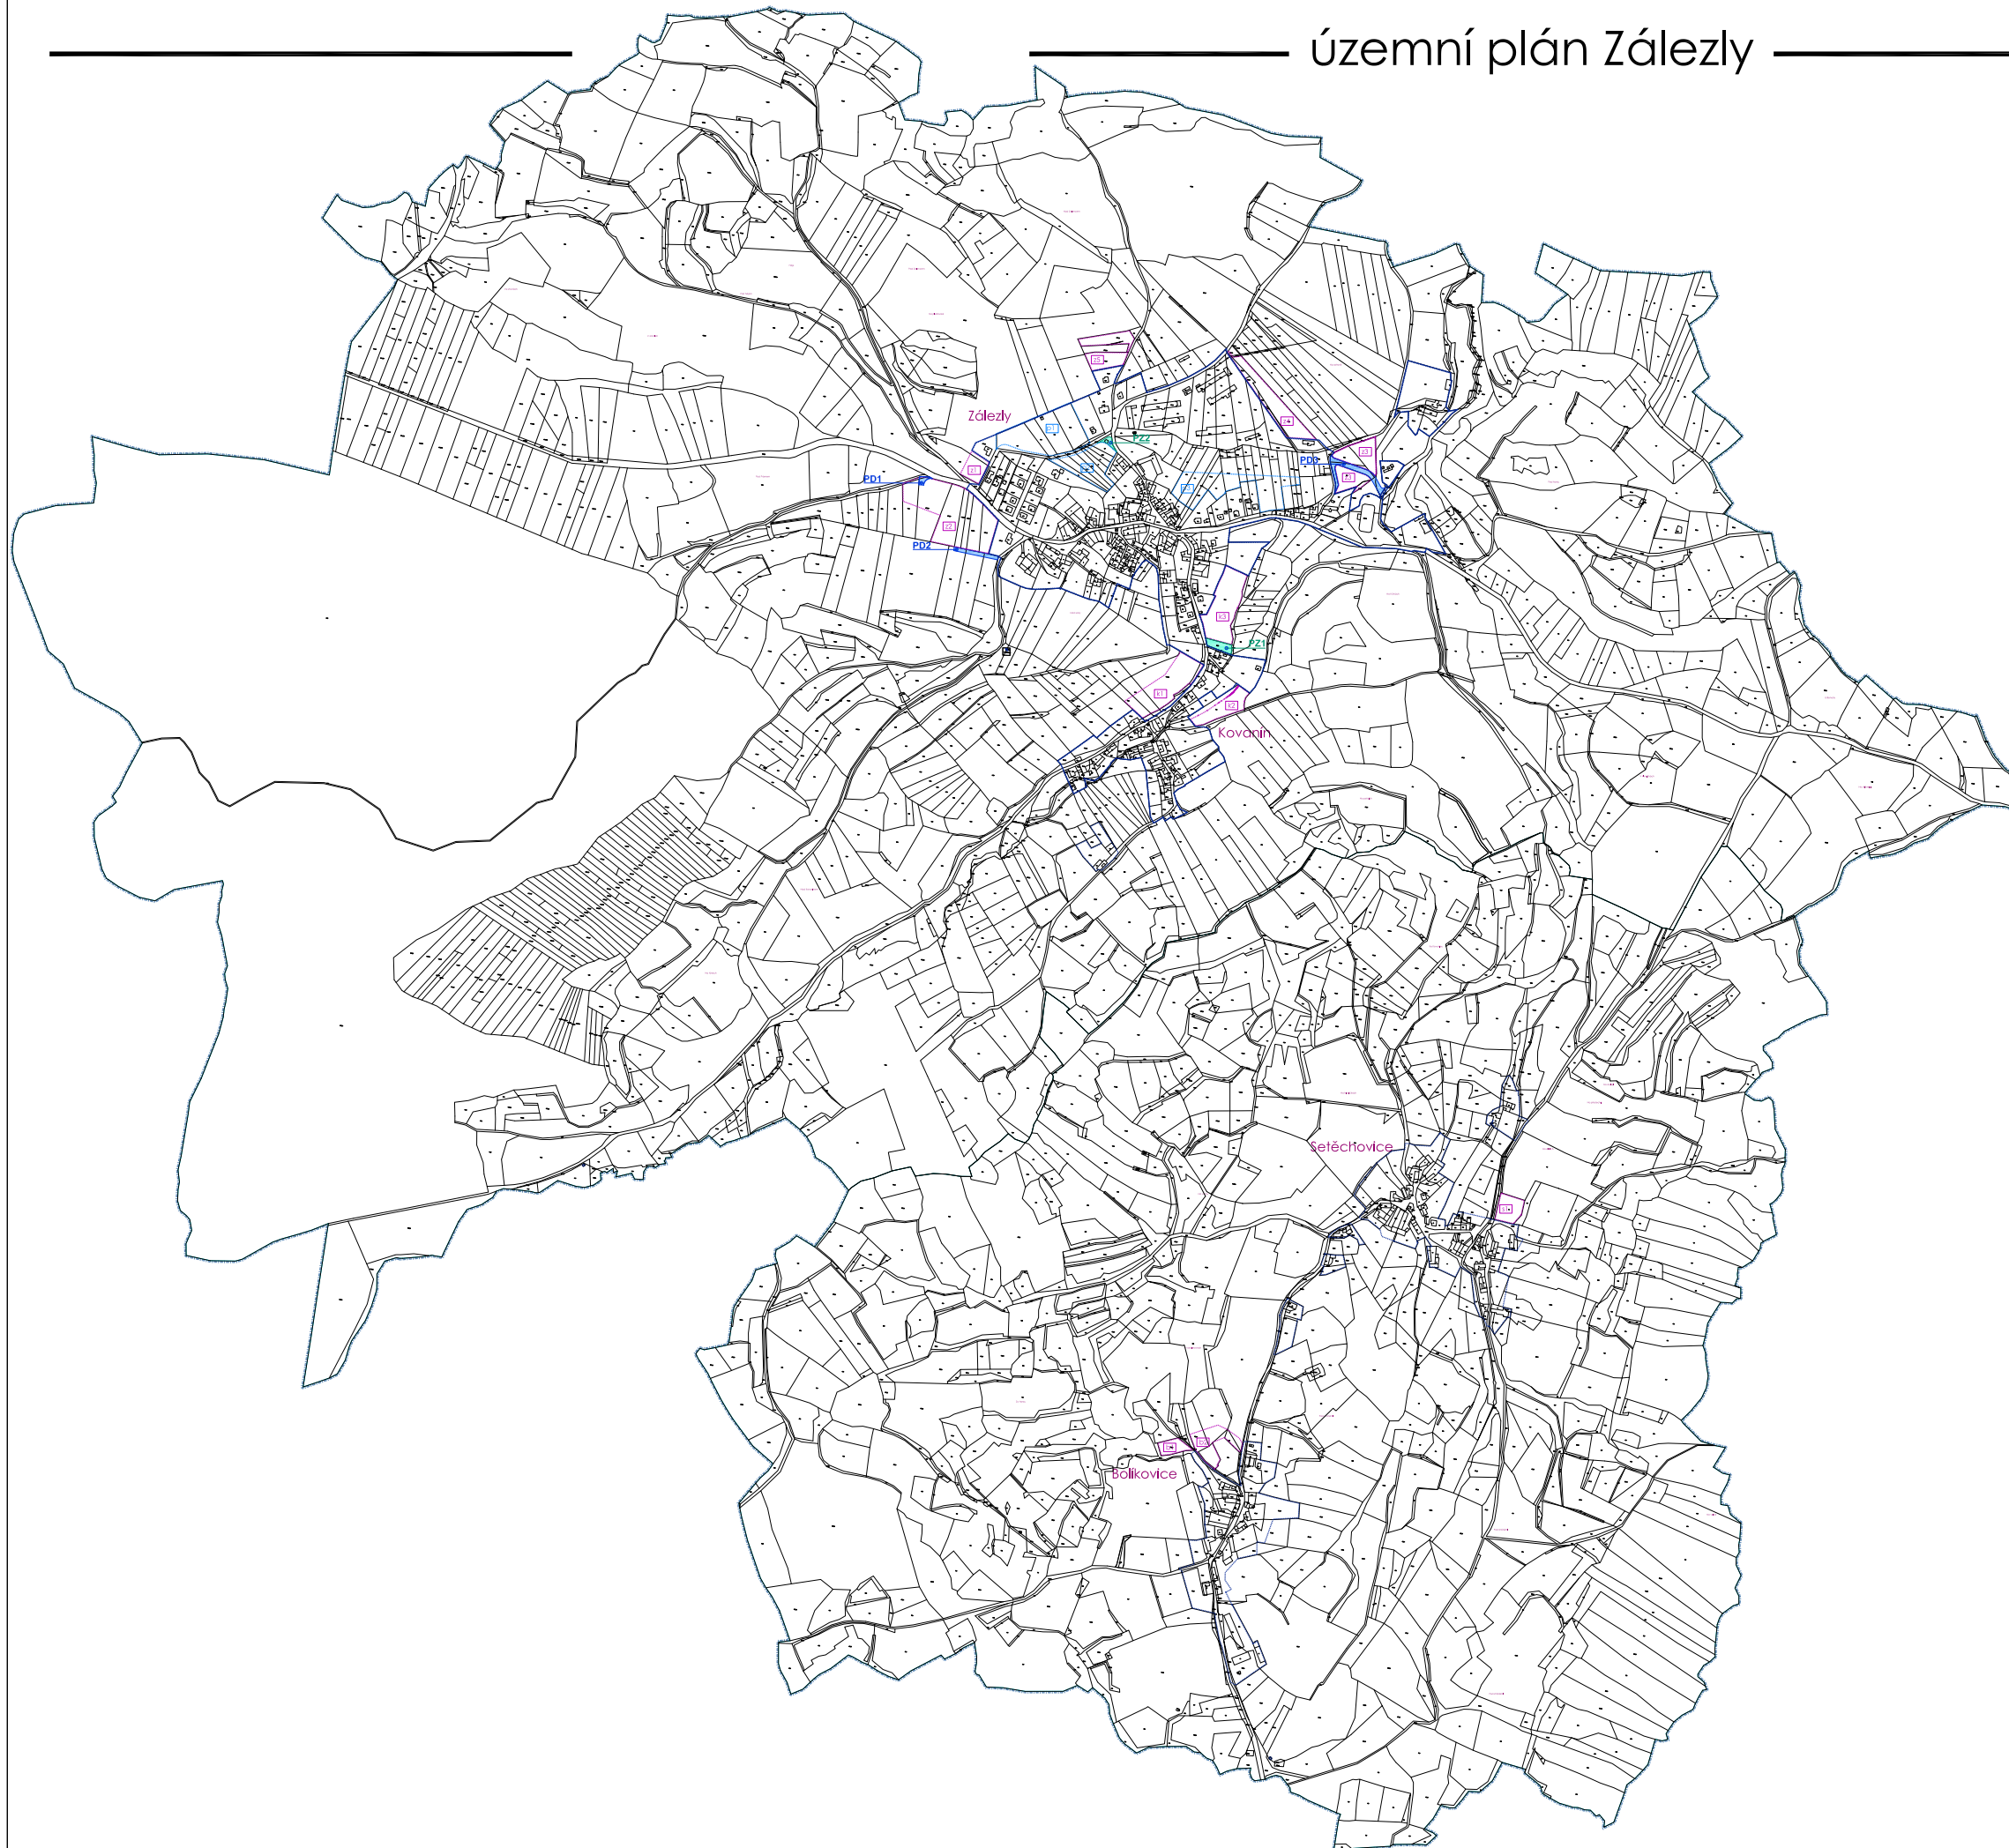

STAV	NÁVŠH	
		ZASTAVĚNÉ ÚZEMÍ
		ZASTAVITELNÉ PLOCHY
		PLOCHY ZMĚNY ZASTAVĚNÉHO ÚZEMÍ
PŘÍSNĚ STAVBY		
		VPS S UPLATNĚNÍM PŘEDKUPNÍHO PRÁVA - KOMUNIKACE
		VPO S UPLATNĚNÍM PŘEDKUPNÍHO PRÁVA - VĚRNÁ ZELEN
POPS VPS		
		HŘEŠTĚ KOMUNIKACE ZASTAVITELNÉ PLOCHY z2 - SEVER
		HŘEŠTĚ KOMUNIKACE ZASTAVITELNÉ PLOCHY z2 - JH
		HŘEŠTĚ KOMUNIKACE ZASTAVITELNÉ PLOCHY z3
POPS VPO		
		VĚRNÁ ZELEN ZASTAVITELNÉ PLOCHY k1
		VĚRNÁ ZELEN PLOCHY ZMĚNY Z0 p2

Záznam o účinnosti územní plánovací dokumentace		
název dokumentace: Územní plán Zálezly		
společný orgán, který územní plánovací dokumentaci vydal Zastupitelstvo obce Zálezly		
datum vydání	do jednoty	načal účinnost
průběžnost oprávněná osoba podepsávající: podpis a razítko územního orgánu	místní úřad Vimperk číslo jednací: 100/2019 Starobratrůva 6, 385 17 Vimperk Fig. číslo: 100/2019 územní plánovací dokumentace místního úřadu Vimperk	číslo listu