
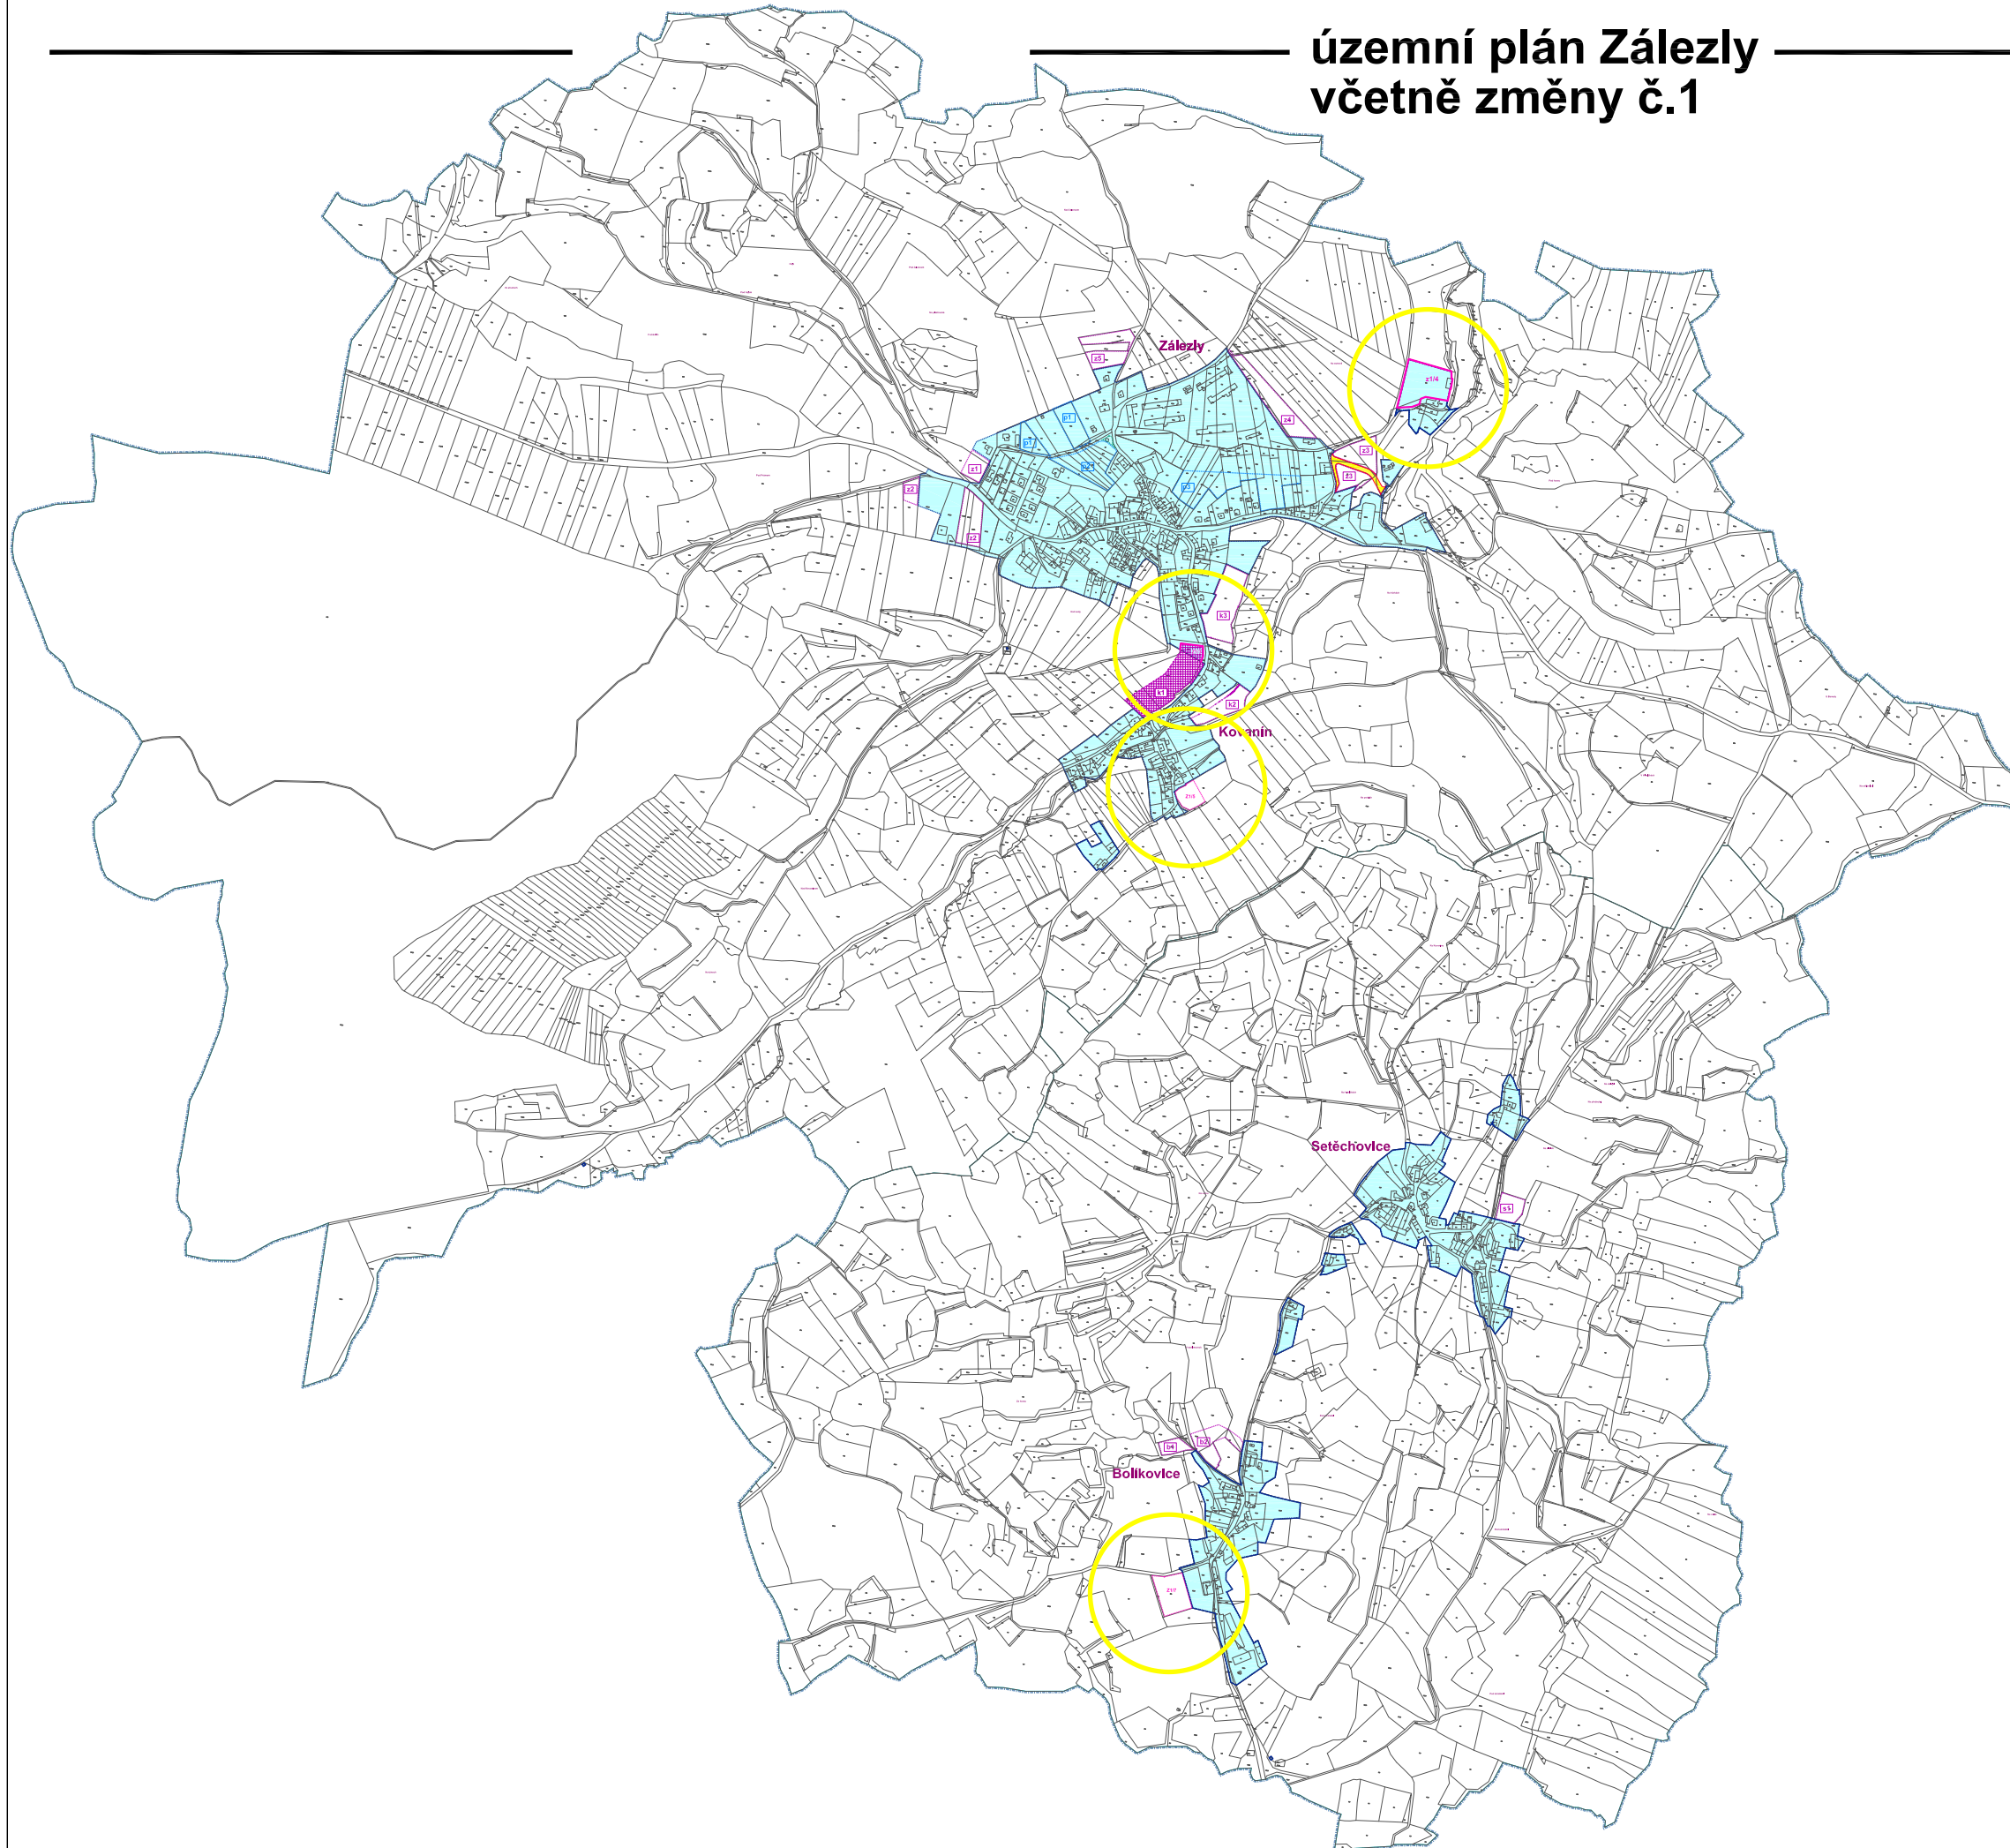



územní plán Zálezly včetně změny č.1

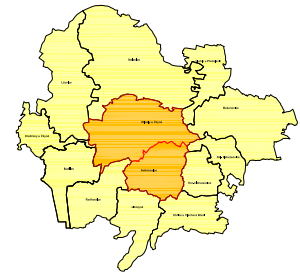

LEGENDA

stav	návrh	změna č.1
HRANICE ŘEŠENÉHO ÚZEMÍ	ZASTAVĚNÉ ÚZEMÍ K 30.4.2017	ZASTAVITELNÉ PLOCHY
ZASTAVĚNÉ ÚZEMÍ K 30.4.2017	PLOCHY ZMĚNY ZASTAVĚNÉHO ÚZEMÍ	PLOCHY ZMĚNY ZASTAVĚNÉHO ÚZEMÍ
PLOCHY ZMĚNY ZASTAVĚNÉHO ÚZEMÍ		
	MĚSTNÍ KOMUNIKACE	
MĚSTNÍ KOMUNIKACE	VEŘEJNÝ PROSTOR - VEŘEJNÁ ZELEŇ	
VEŘEJNÝ PROSTOR - VEŘEJNÁ ZELEŇ		
ZASTAVITELNÉ PLOCHY, PRO KTERÉ JE URČENO ZPRACOVÁNÍ ÚZEMNÍ STUDIE		

upravená verze po společném jednání

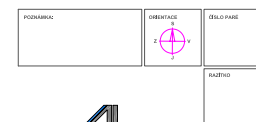

NÁZEV ZAKÁZKY: ZMĚNA Č. 1 ÚZEMNÍHO PLÁNU ZÁLEZLY
NÁZEV ZAKÁZKY: ZMĚNA Č. 1 ÚZEMNÍHO PLÁNU ZÁLEZLY
NÁZEV ZAKÁZKY: ZMĚNA Č. 1 ÚZEMNÍHO PLÁNU ZÁLEZLY
NÁZEV ZAKÁZKY: ZMĚNA Č. 1 ÚZEMNÍHO PLÁNU ZÁLEZLY

NÁZEV VÝKRESU: 1a
ZÁKLADNÍ ČLENĚNÍ ÚZEMÍ